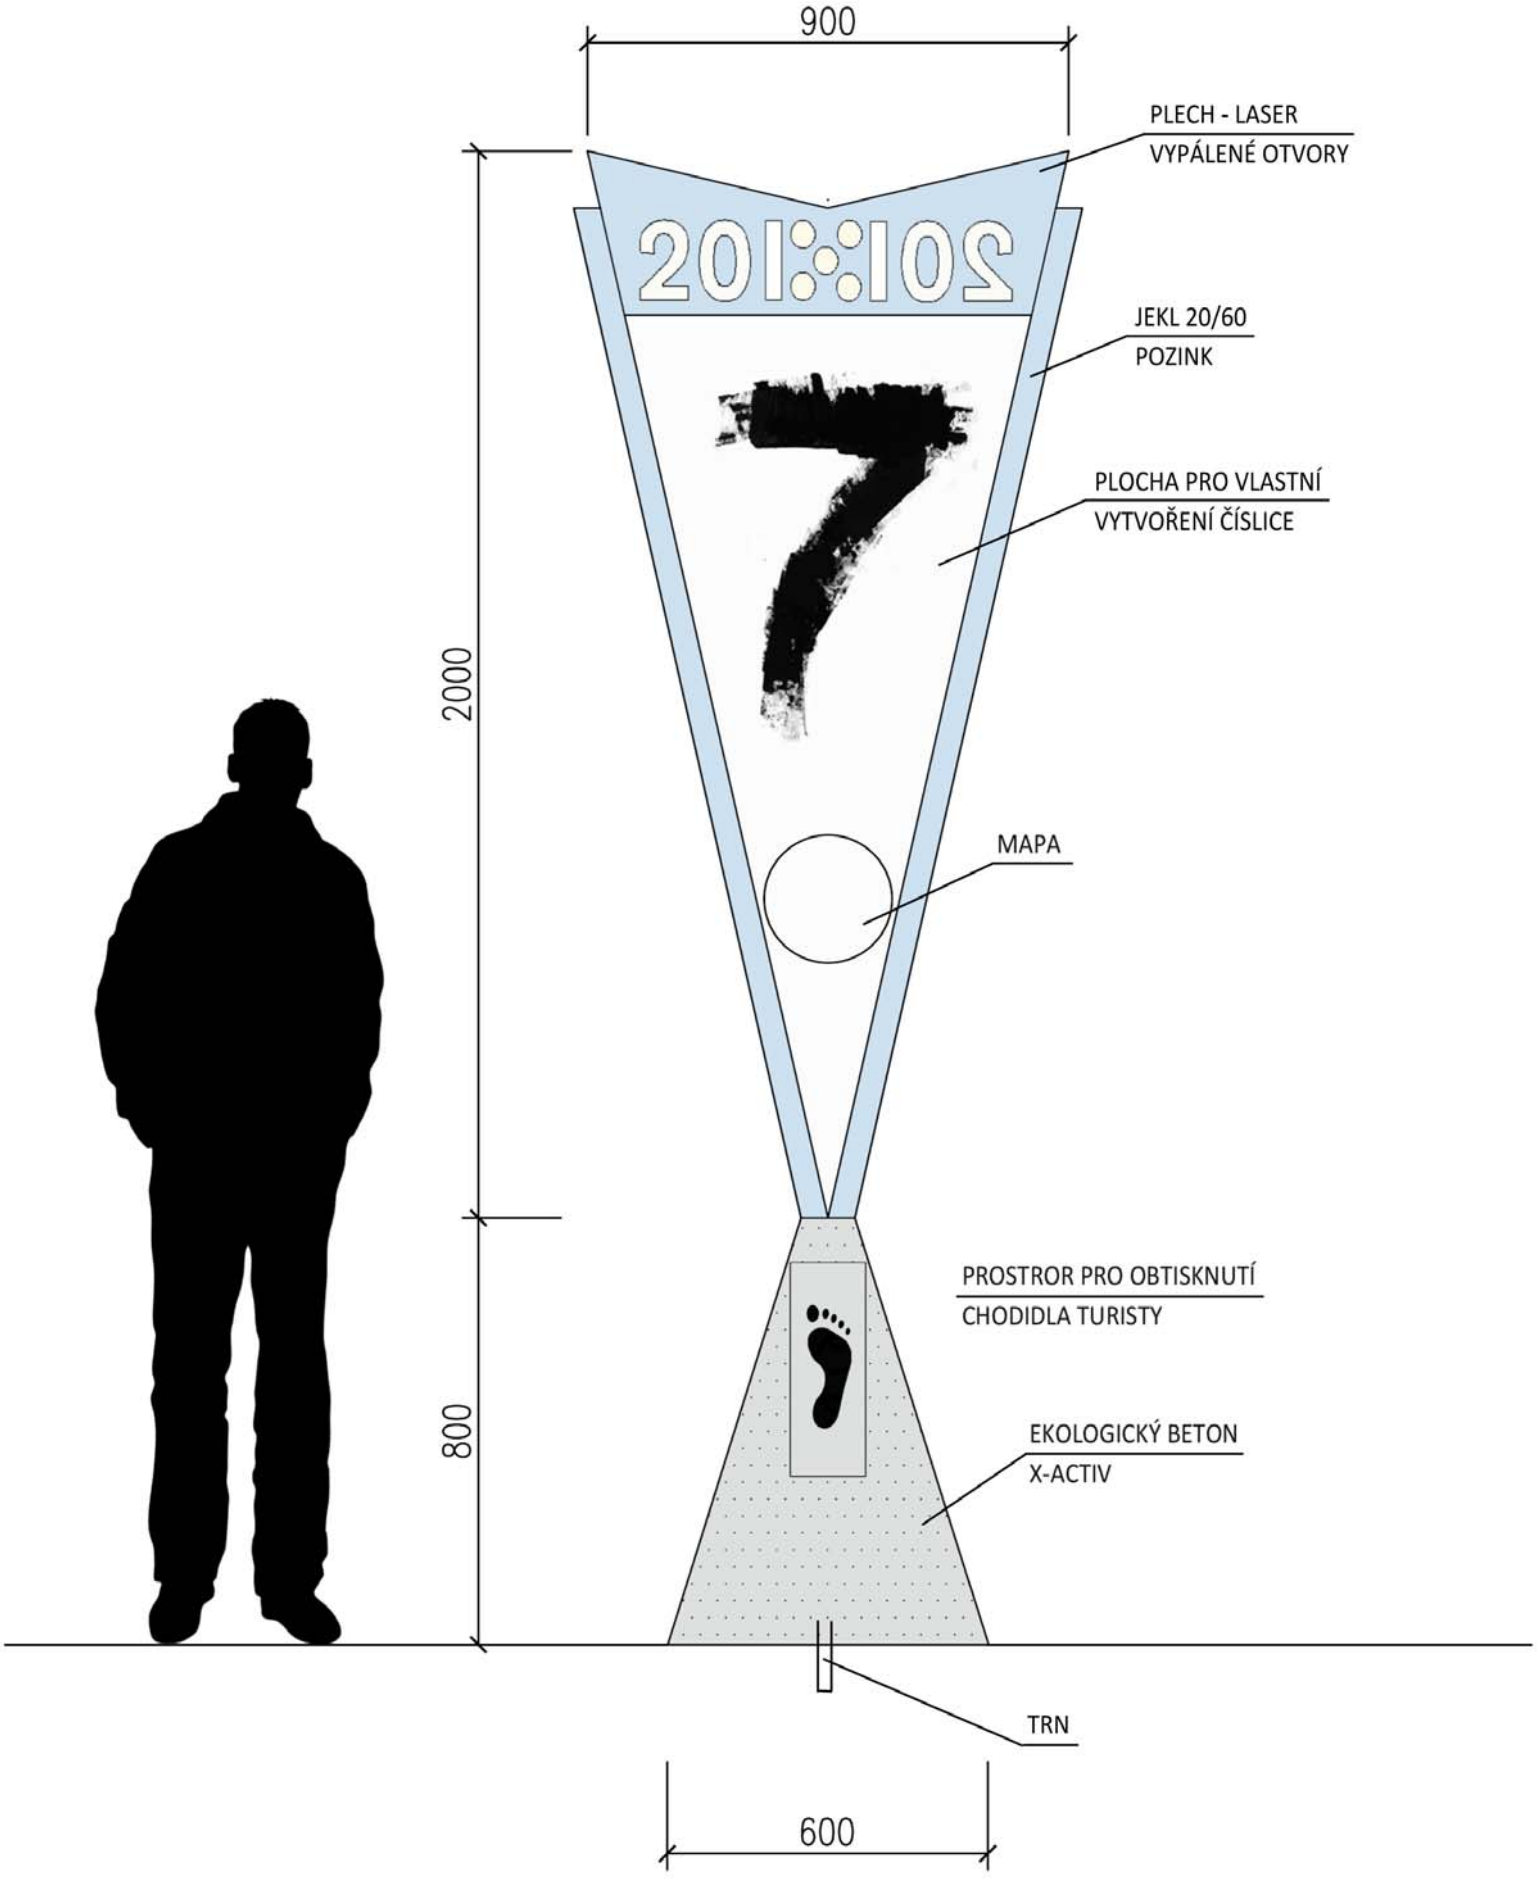
900
PLECH - LASER
VYPÁLENÉ OTVORY
JEKL 20/60
POZINK
PLOCHA PRO VLASTNÍ
VYTVOŘENÍ ČÍSLICE
MAPA
PROSTROR PRO OBTISKNUTÍ
CHODIDLA TURISTY
EKOLOGICKÝ BETON
X-ACTIV
TRN
2000
800
600